


Pasbrugplein 3 - 5 / Pasbrugstraat 1

BESTAANDE TOESTAND GELIJKVLOERS

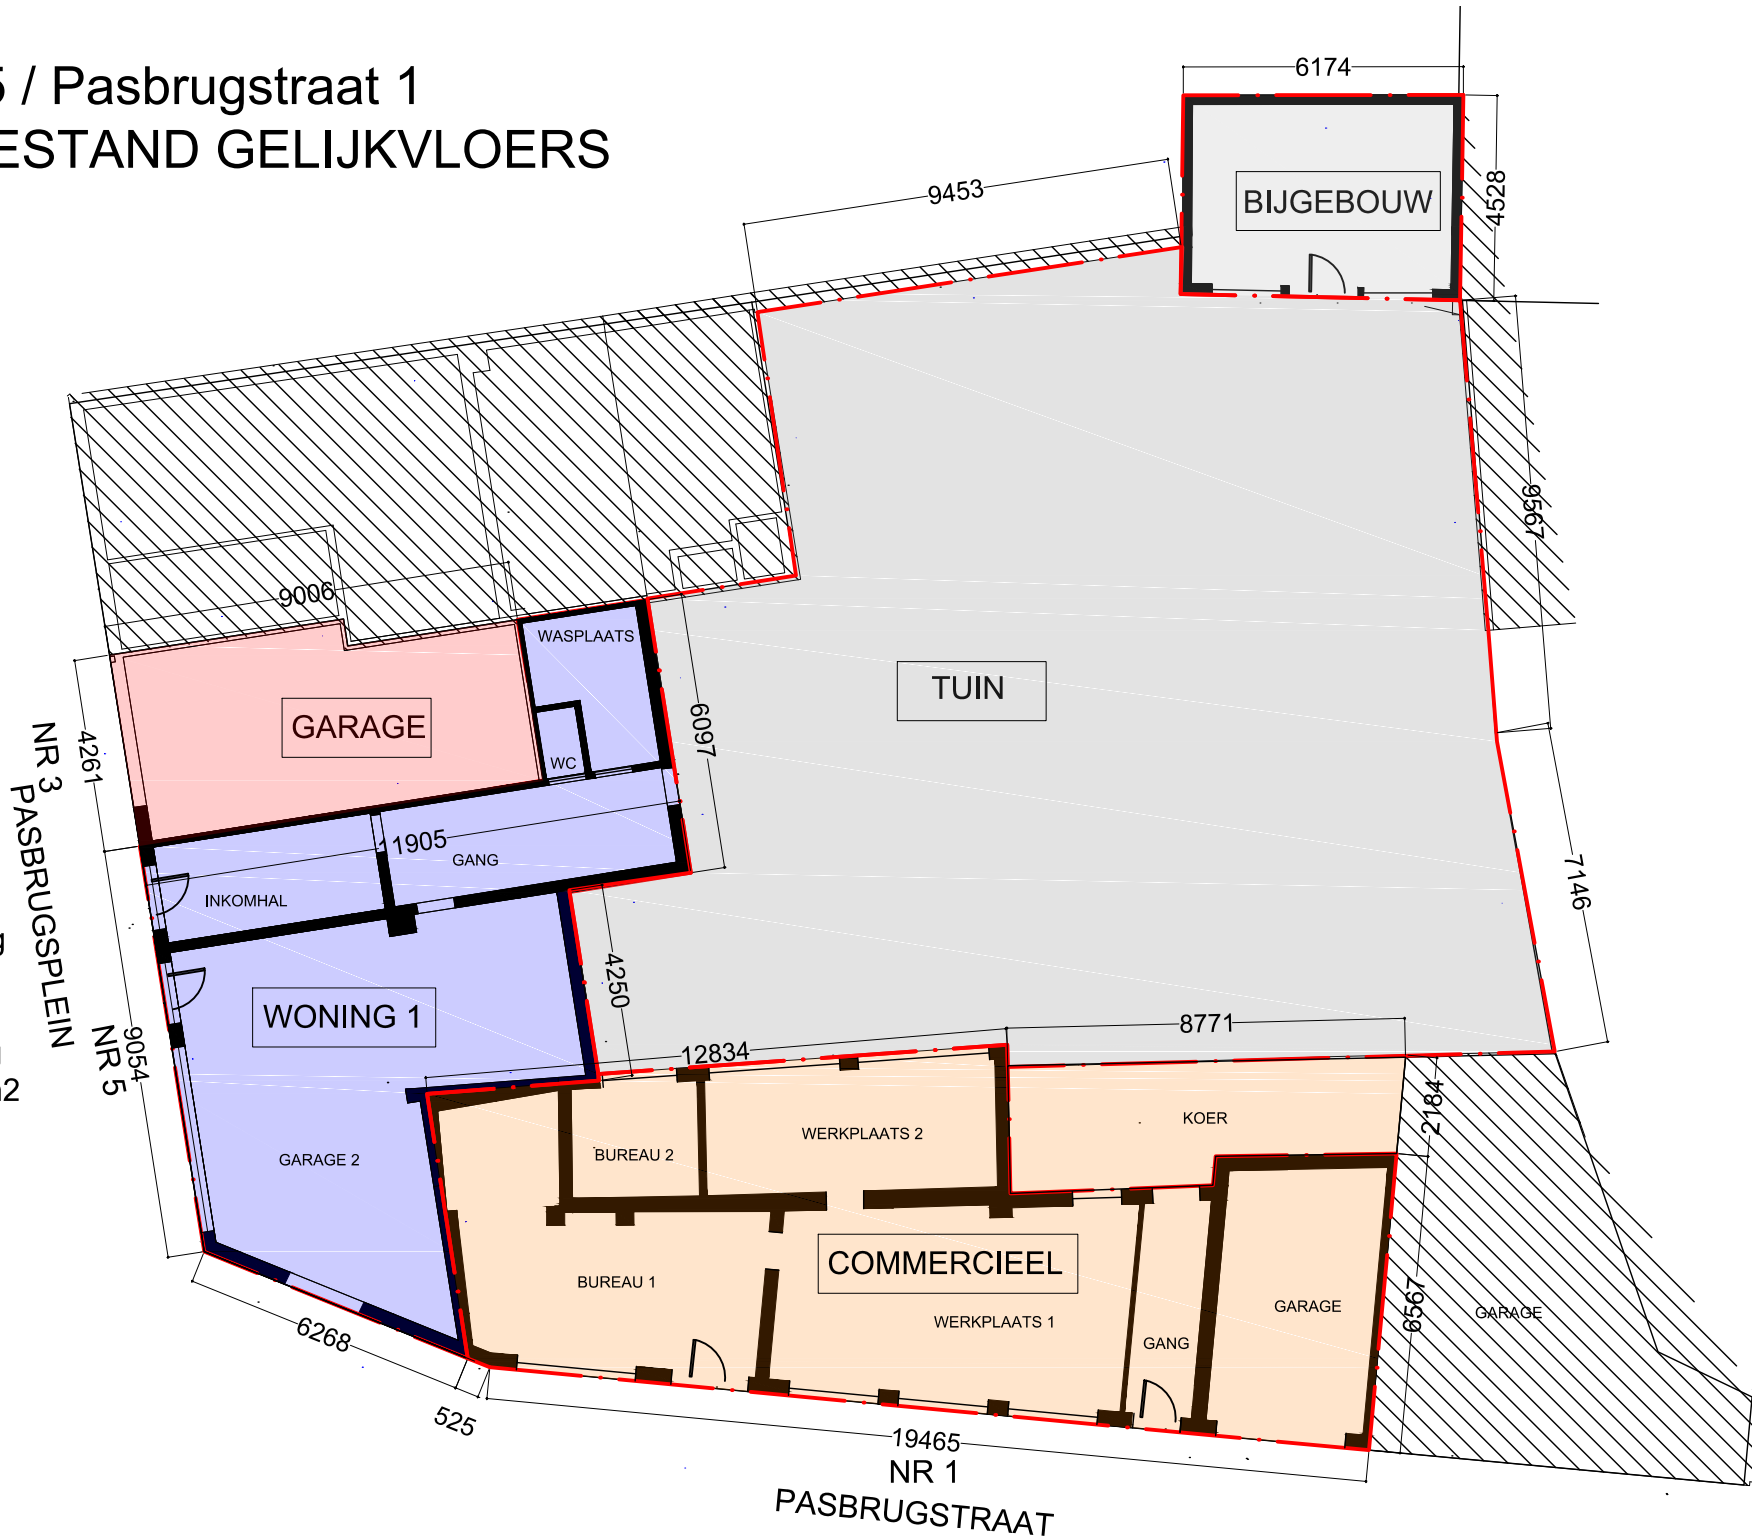

PASBRUGSPLEIN
Nr 3 Eensgezinswoning
36m2


Nr 5 eensgezinswoning
99 + 129 + 118 = 346m2

PASBRUGSTRAAT
Nr 1 Commercieel
135m2 + 21m2 koer

TUIN 303m2

BIJGEBOUW 27m2

Pasbrugplein 3 - 5 / Pasbrugstraat 1
BESTAANDE TOESTAND 1E

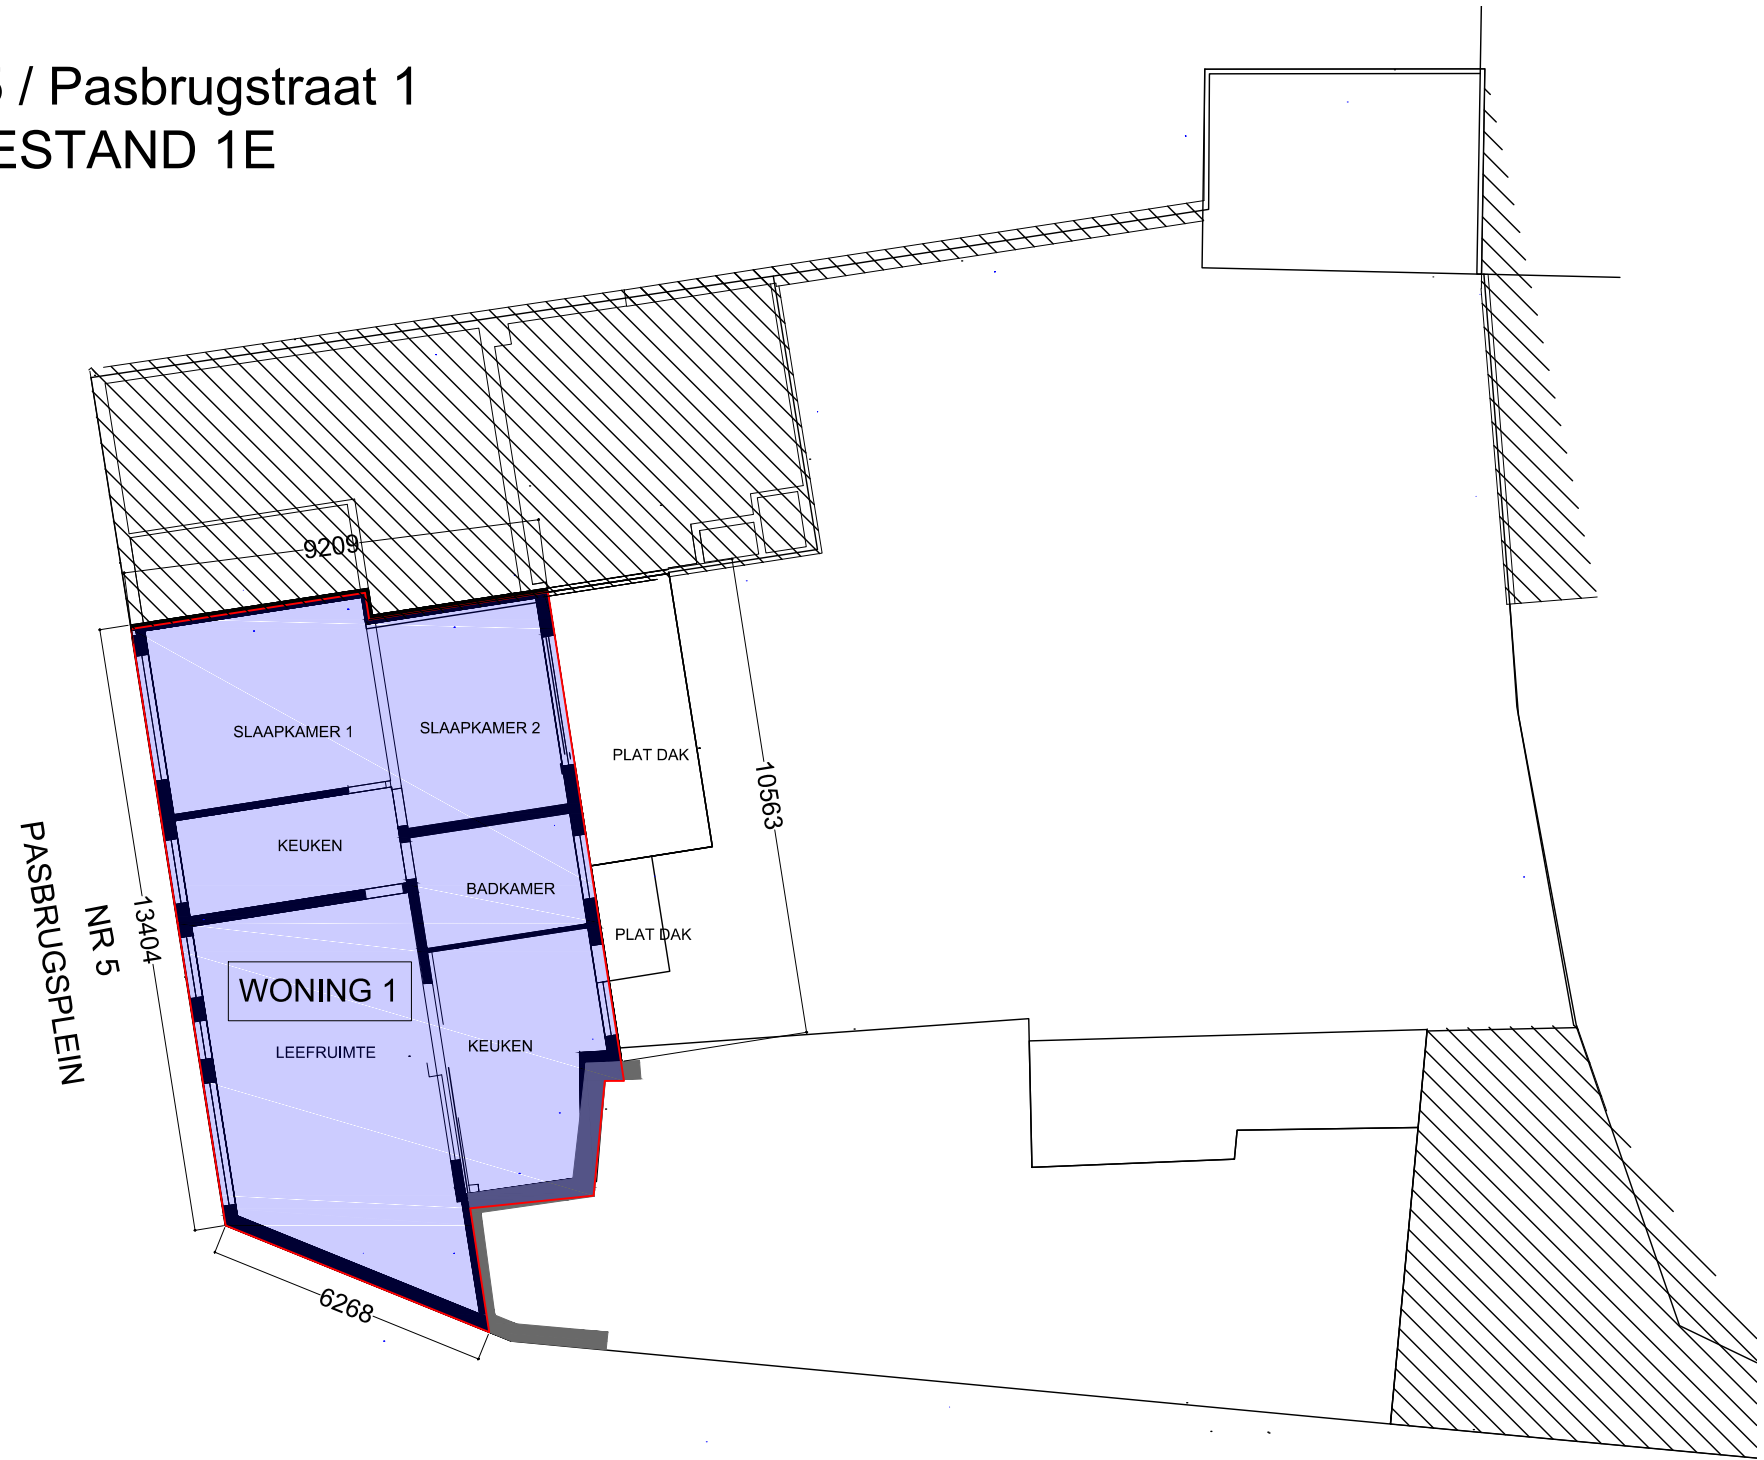

Pasbrugplein 3 - 5 / Pasbrugstraat 1

BESTAANDE TOESTAND 2E

