


Pasbrugplein 3 - 5 / Pasbrugstraat 1

PROJECTGROND

GELIJKVLOERS

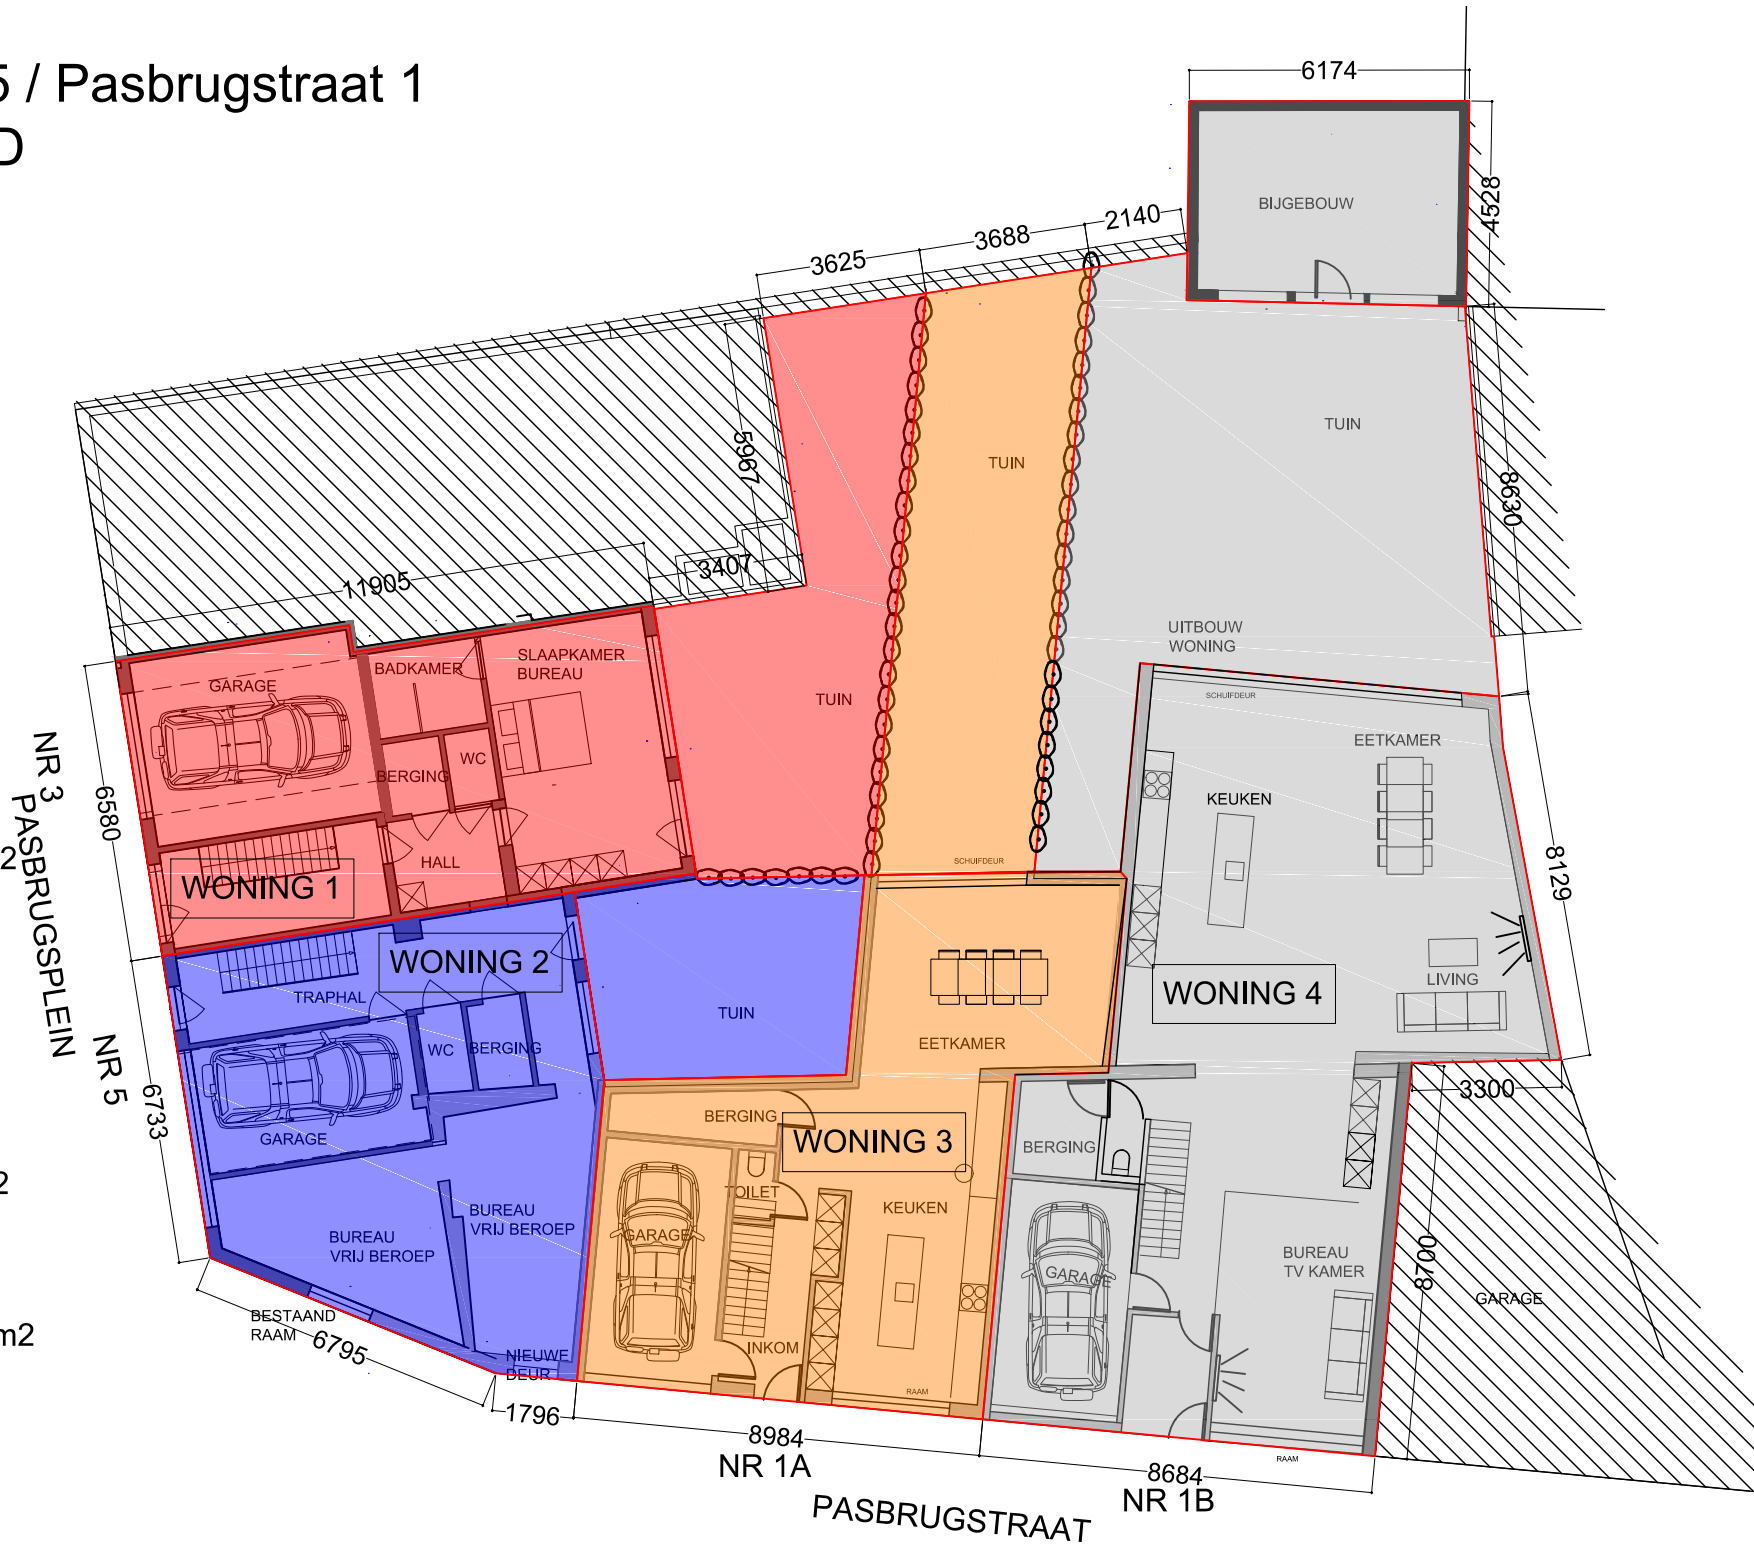


PASBRUGSPLEIN
 Nr 3 eensgezinswoning
 $74+64+53 = 191\text{m}^2$
 Tuin 46m² / Terras 16m² = 62m²

Nr 5 eensgezinswoning
 $80+64+74 = 218\text{m}^2$
 Tuin 25m² / Terras 2m² = 27m²

PASBRUGSTRAAT 1A
 Nr 1A eensgezinswoning
 $90+66+68 = 224\text{m}^2$
 Tuin 46m² + Terras 8m² = 54m²

Nr 1B eensgezinswoning
 $146+27+70+70 = 313\text{m}^2$
 Tuin 85m² / Terras 63m² = 121m²

Pasbrugplein 3 - 5 / Pasbrugstraat 1
PROJECTGROND
1E VERDIEP

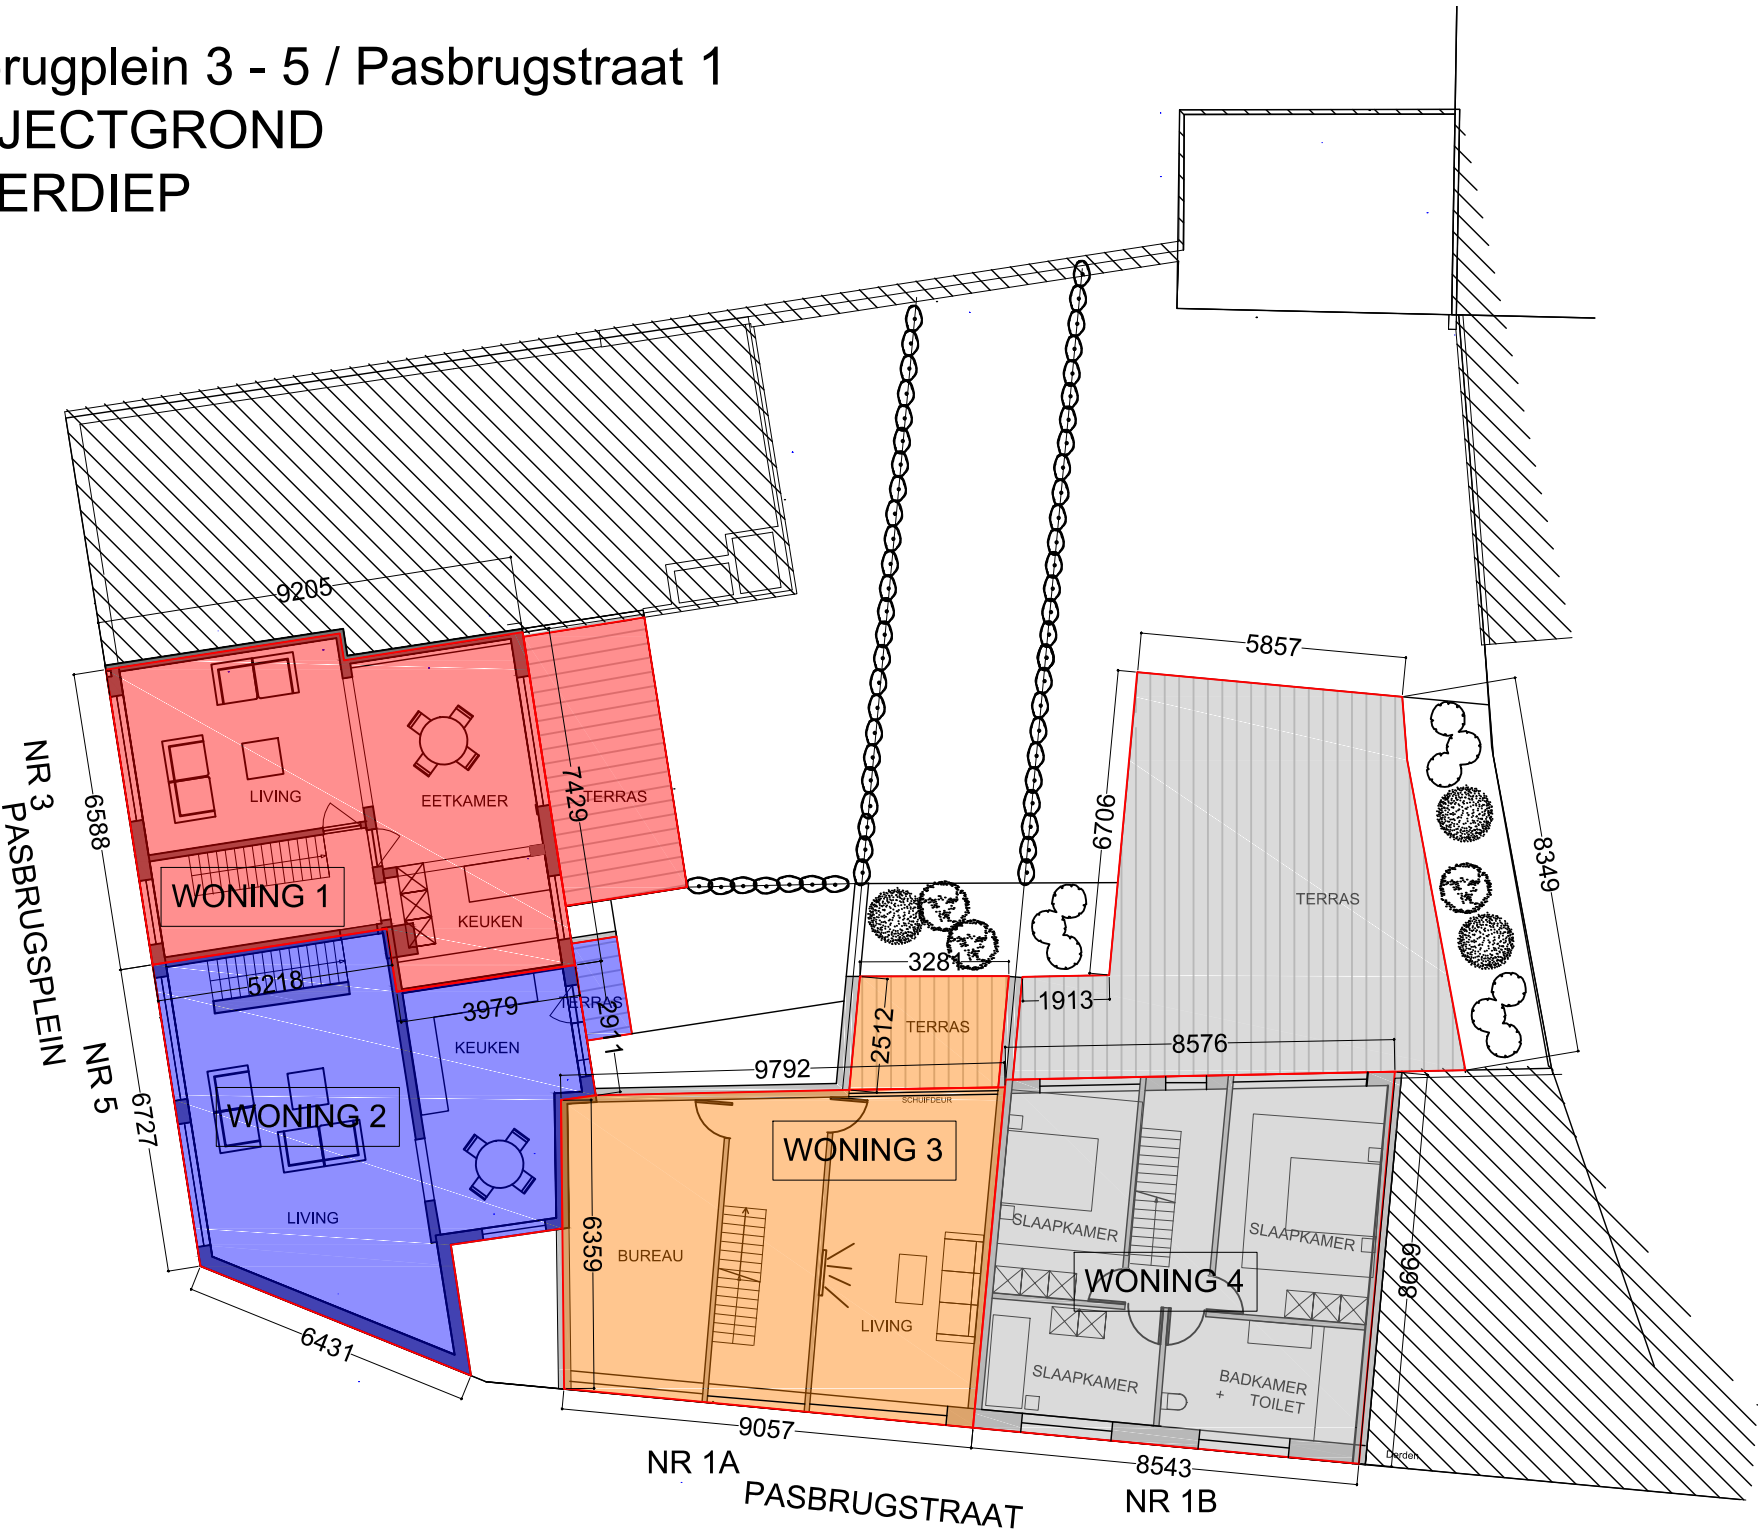

Pasbrugplein 3 - 5 / Pasbrugstraat 1
PROJECTGROND
2E VERDIEP

