


aansluiting volgens stedelijk reglement
juiste positie te evalueren op werf

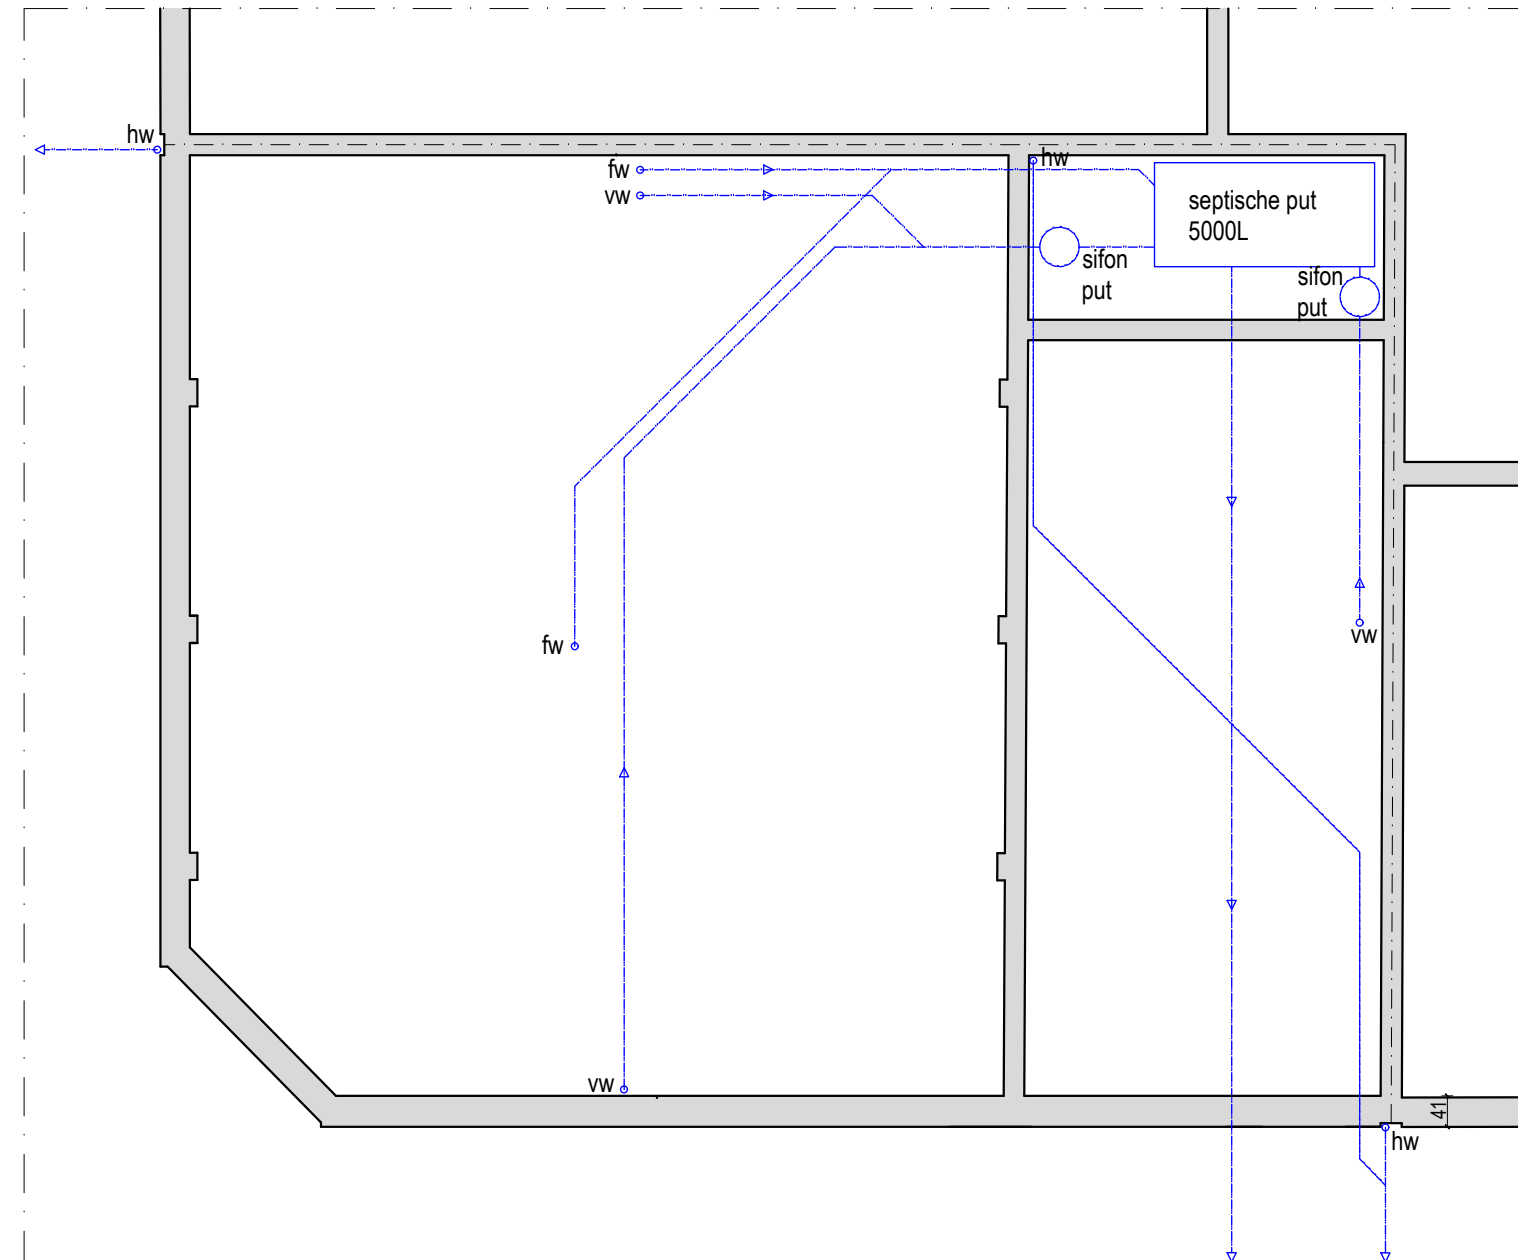

RIOLERINGSPLAN NIEUWE TOESTAND

